


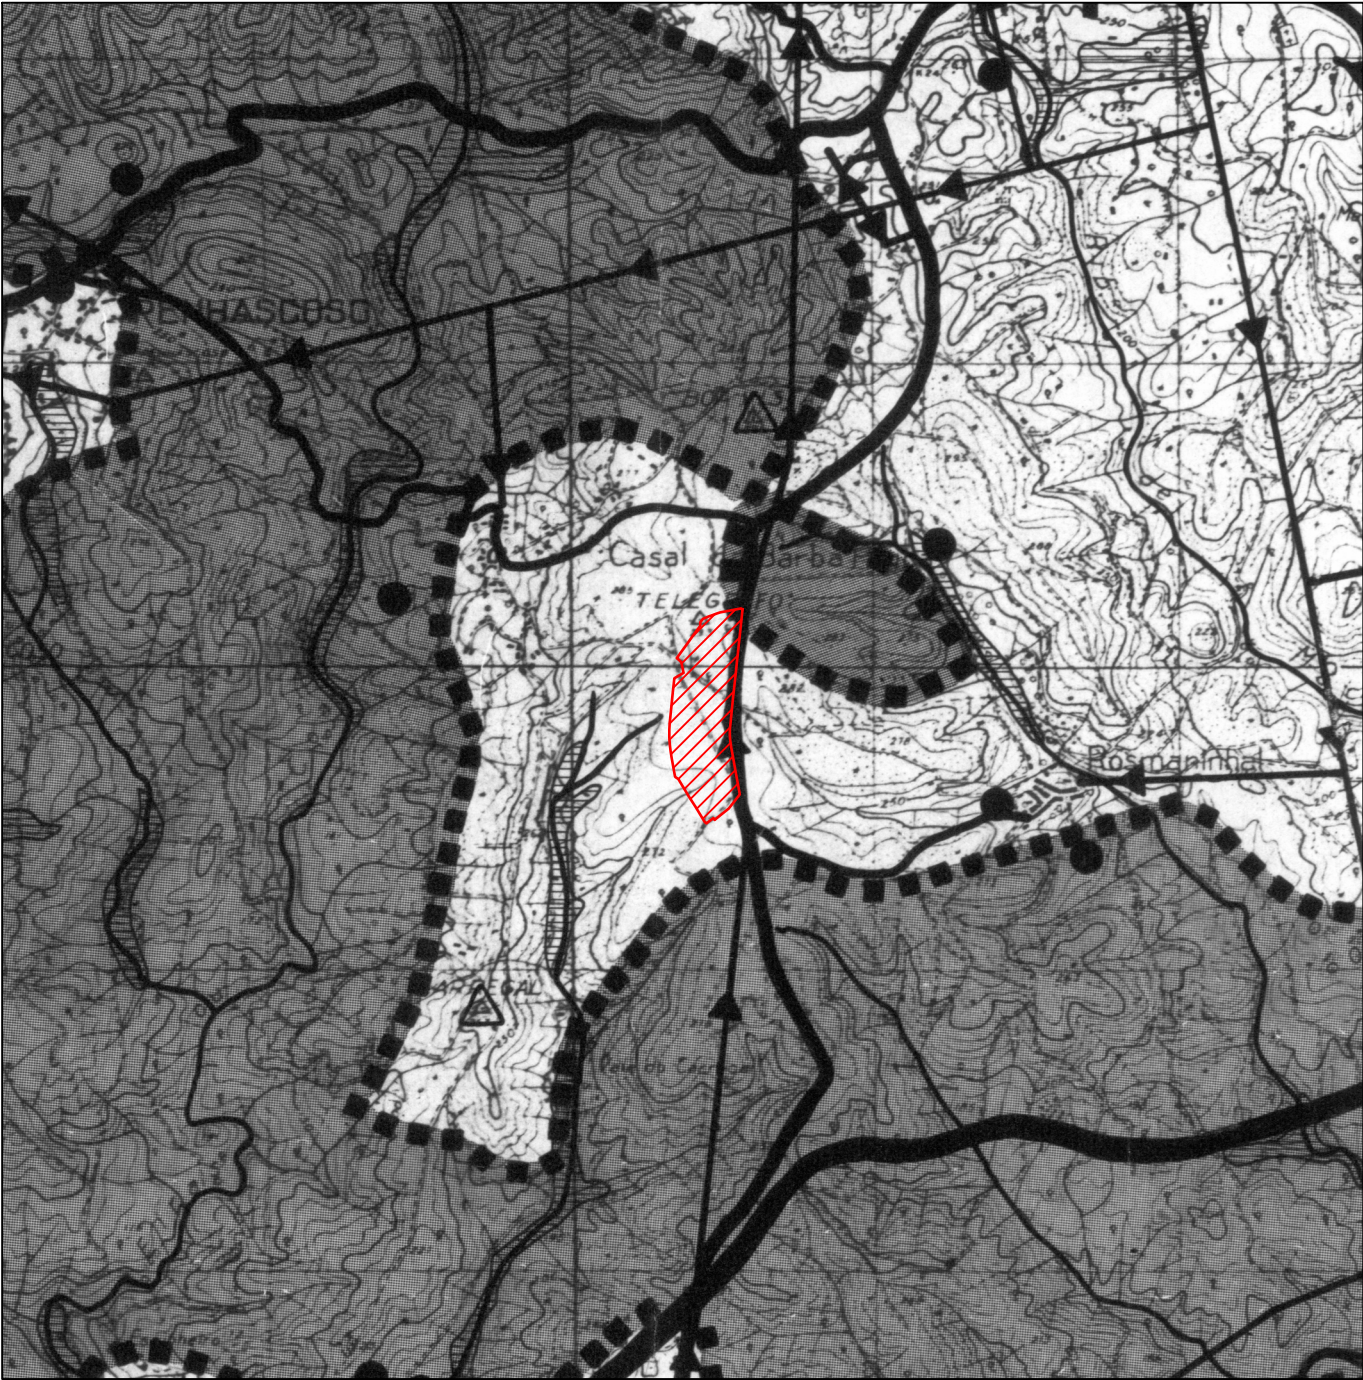

ÁREAS DE SERVIDÃO

- RESERVA AGRÍCOLA NACIONAL
R.A.N.
- RODOVIÁRIA
- REDE NACIONAL FUNDAMENTAL (P.R.N.)
- REDE NACIONAL A DESCLASSIFICAR
- REDE MUNICIPAL

- FERROVIÁRIA
LINHA DE CAMINHO E FERRO
- INDÚSTRIAS EXTRATIVAS
- PATRIMÔNIO HISTÓRICO / ARQUITECTÓNICO
- MARCOS GEODÉSICOS
- ÁREAS ARDIDAS

REDE ELÉCTRICA DE MÉDIA E ALTA TENSÃO

- LINHA DE TENSÃO SUPERIOR A 60 KV.
- LINHA DE TENSÃO INFERIOR A 60 KV.
- CENTRAL

SISTEMA DE SANEAMENTO BÁSICO

- CONDUTA DE ADUÇÃO

DOMÍNIO PÚBLICO HÍDRICO

- LEITO DE CURSO DE ÁGUA NÃO NAVEGÁVEL NEM FLUTUÁVEL
- CAPTAÇÃO SUBTERRÂNEA
- ZONA DE PROTEÇÃO À ALBUFEIRA

CÂMARA MUNICIPAL DE MAÇÃO DES.: TOP°: ENG°: ARQ°:		PROPOSTA DE RECLASSIFICAÇÃO DE SOLO RÚSTICO PARA SOLO URBANO ESTRADA NACIONAL EN 3-12 MAÇÃO / PENHASCOSO	2024.03
			ESCALA: 1:25.000
PDM – PLANTA DE CONDICIONANTES		3	