

Plano de Pormenor dos Atoleiros







Plano de Pormenor da Zona Envolvente à Nova Escola EB 2,3 + S de Mação

3_D

Perfis e Elementos Técnicos

Revisão C– 7.20

julho 2020

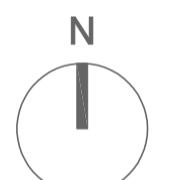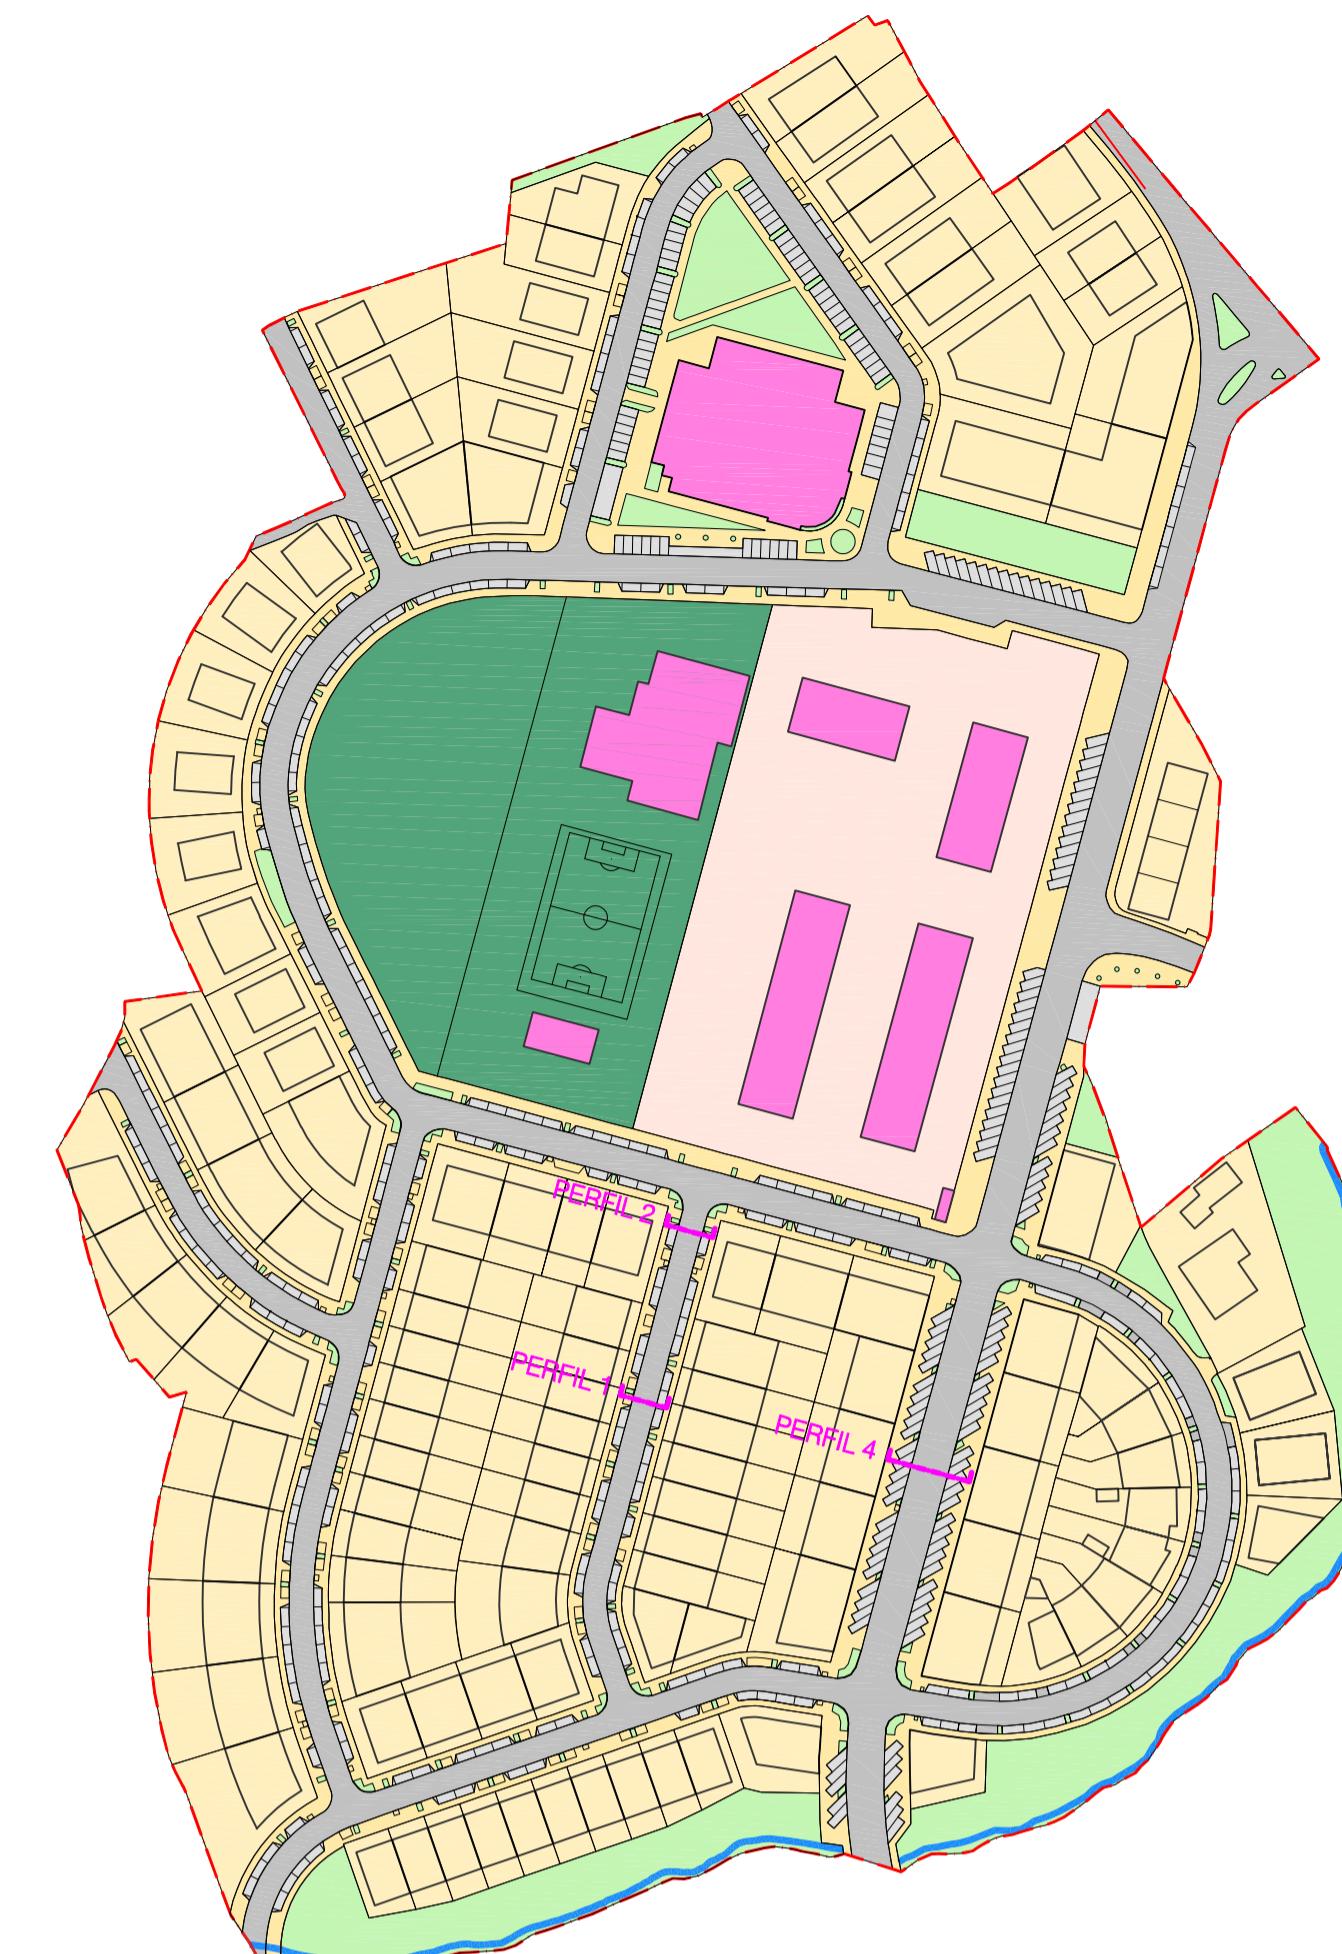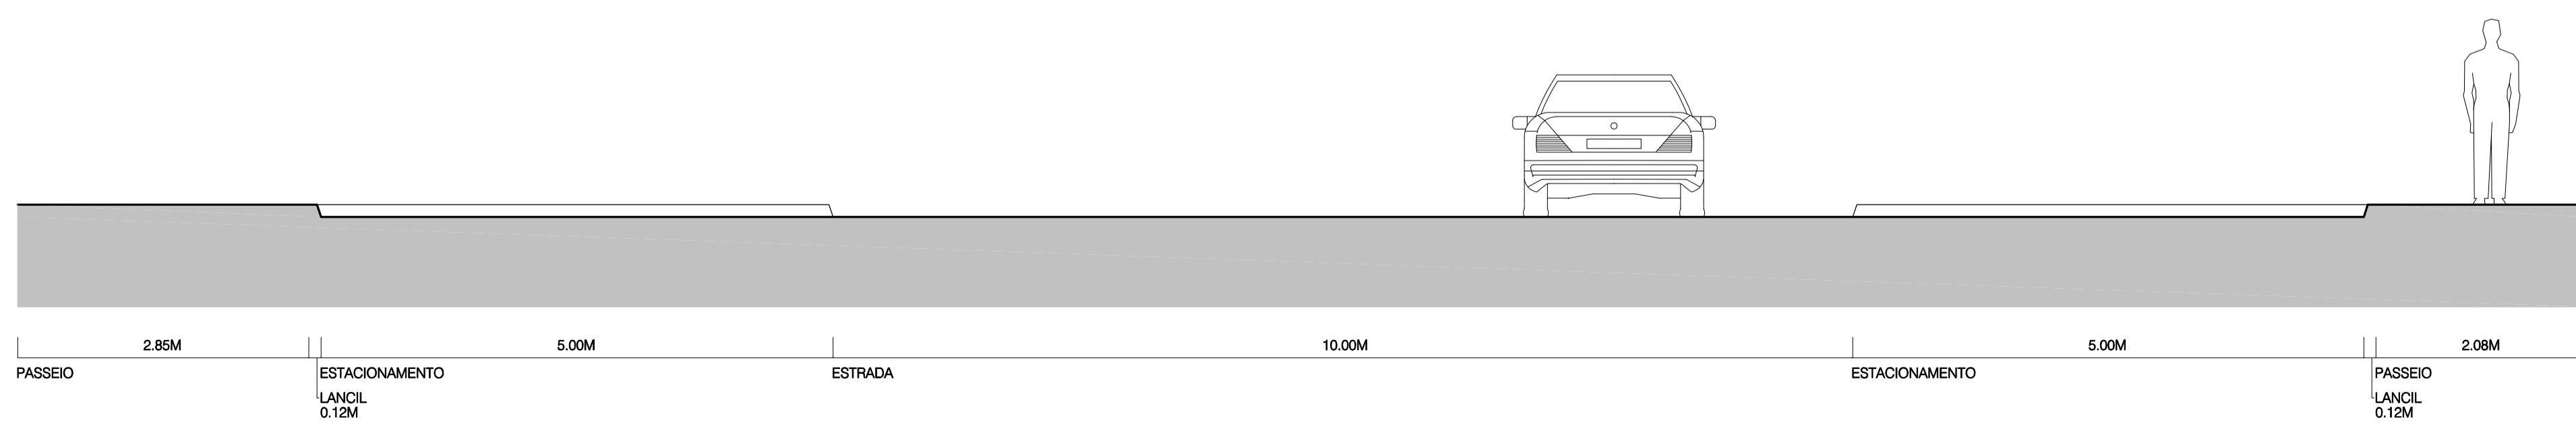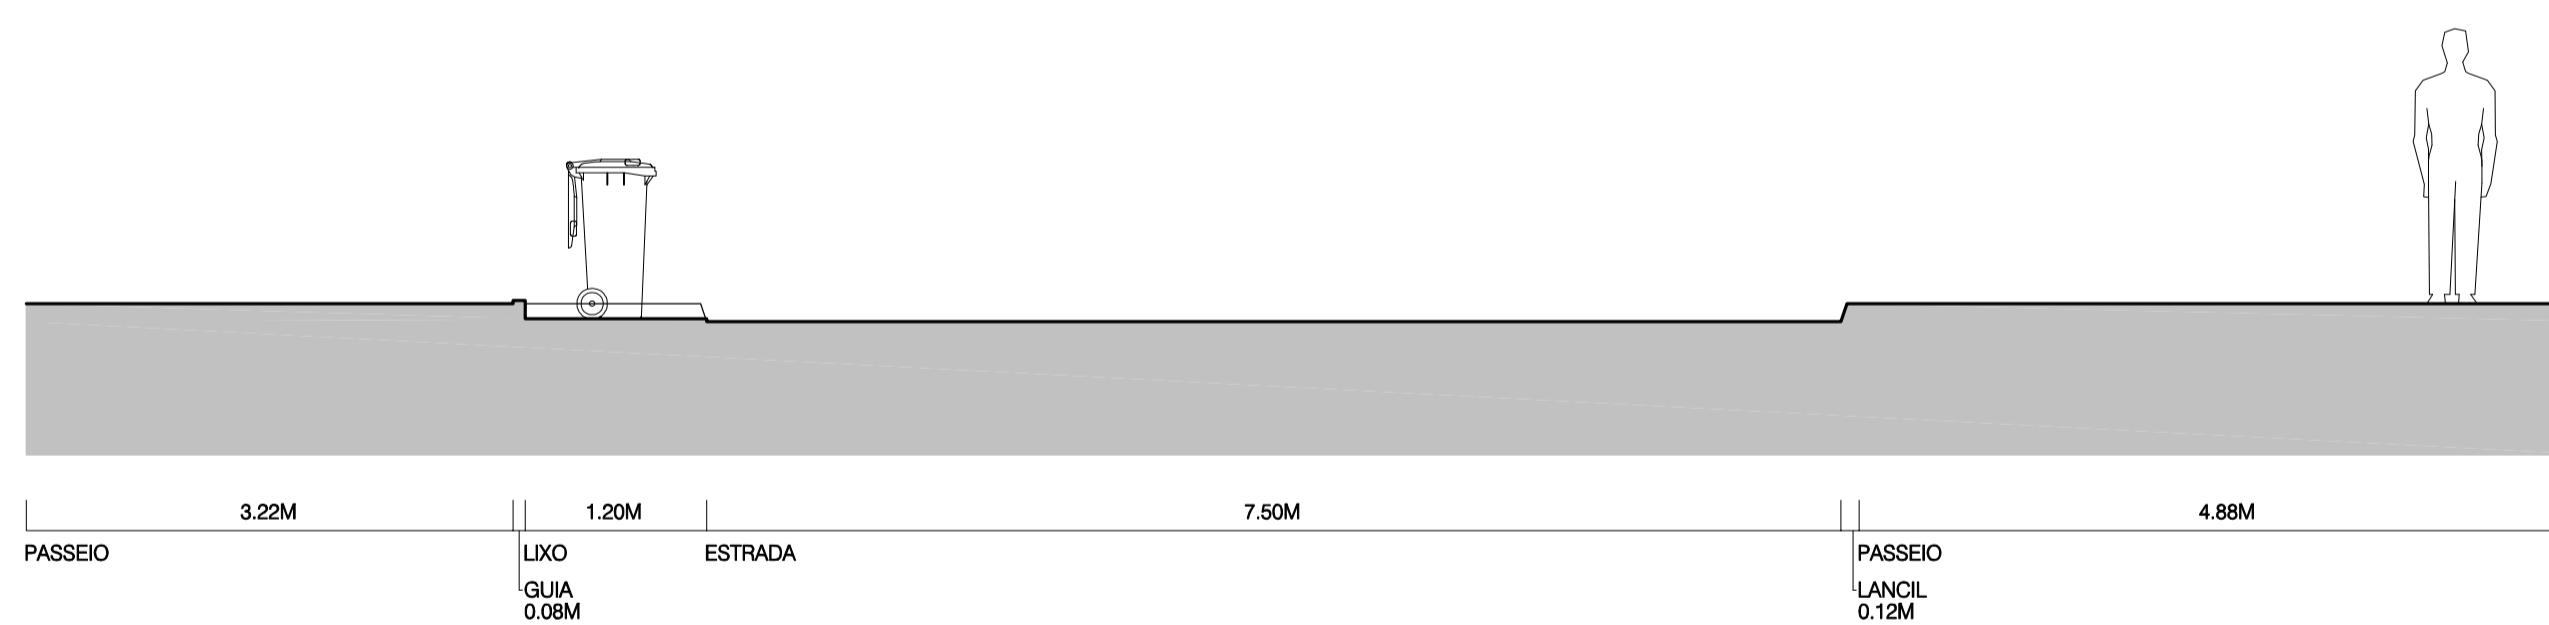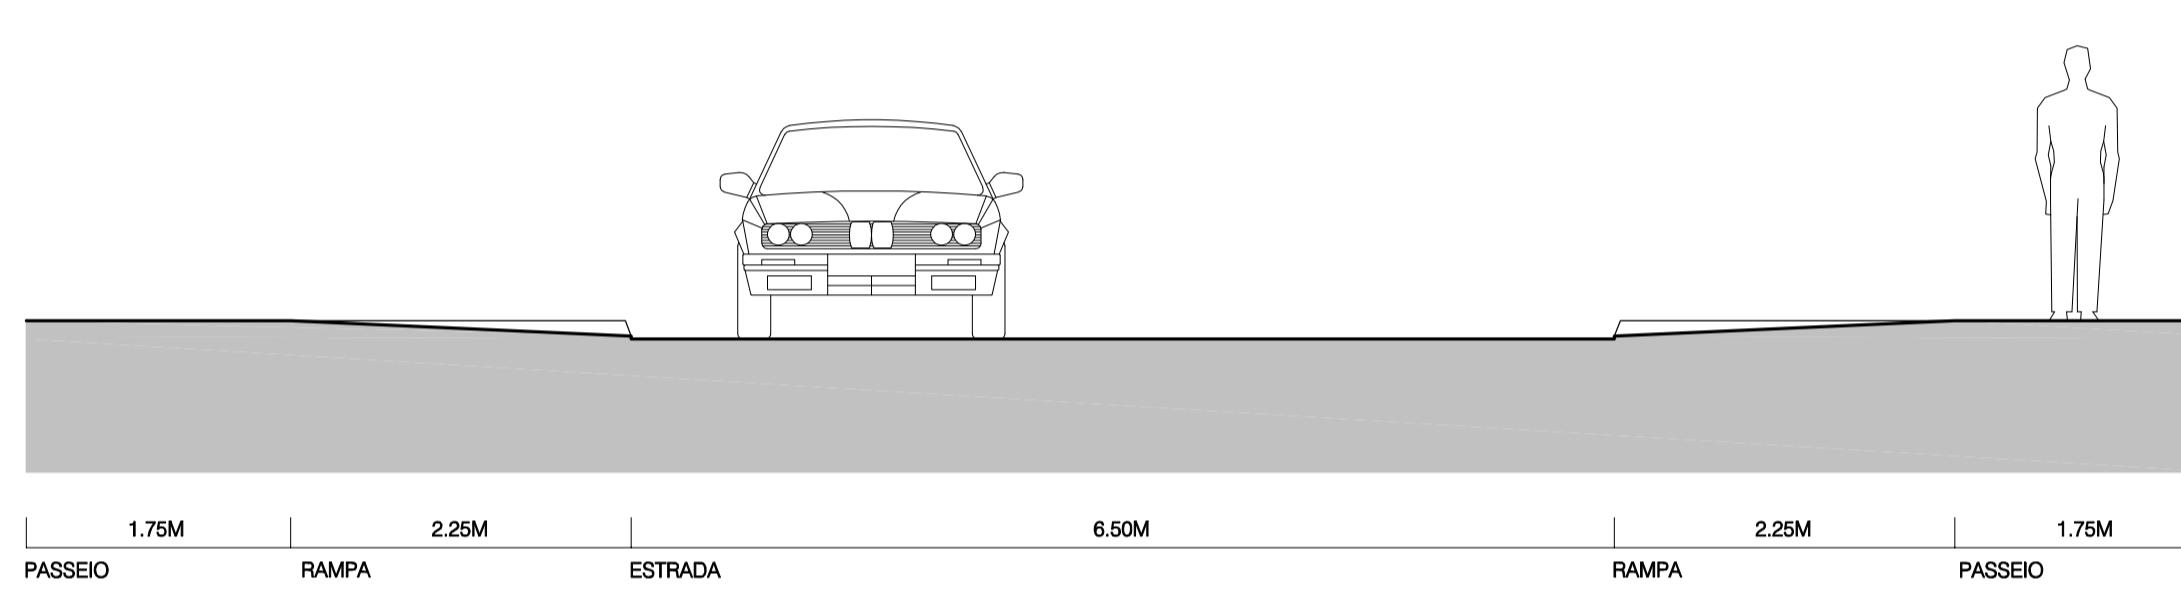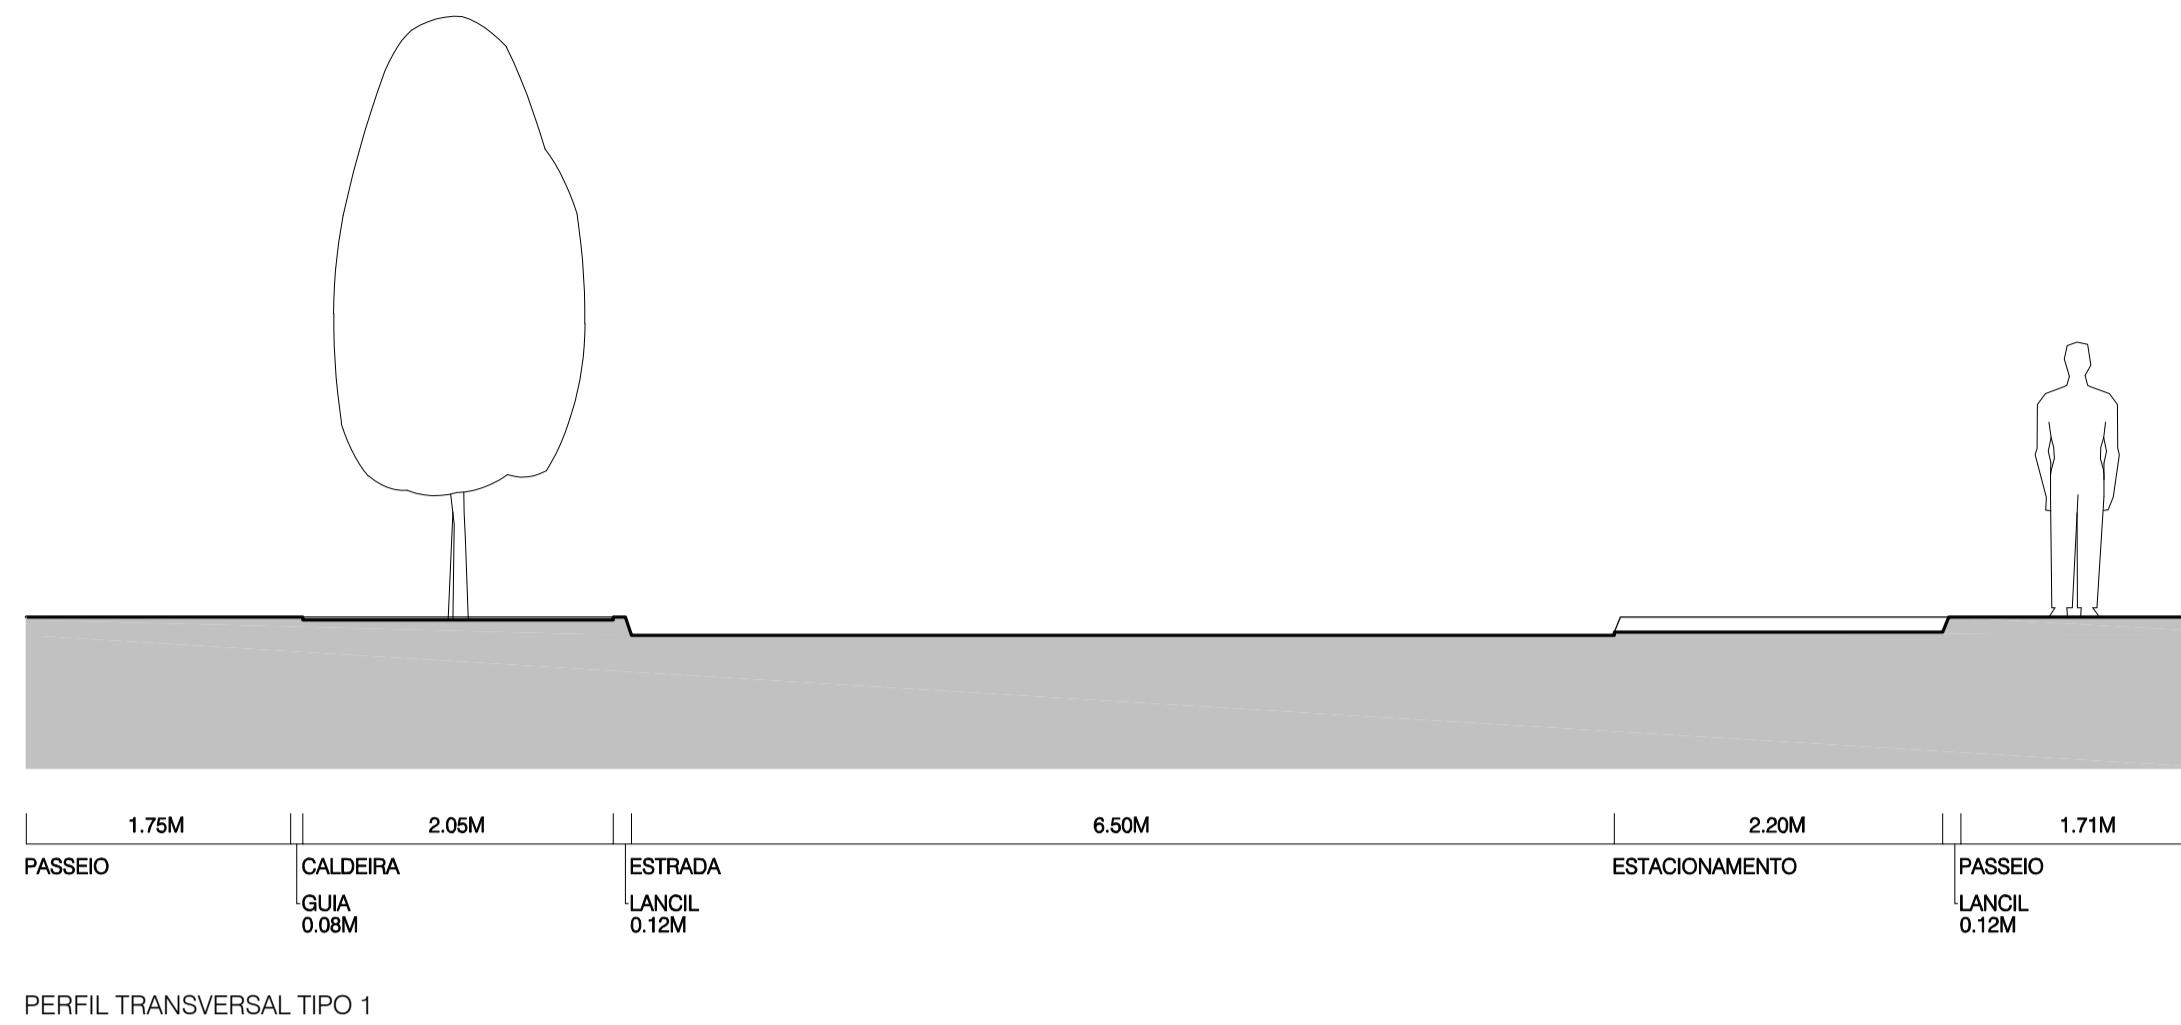

Entidade responsável :
CÂMARA MUNICIPAL DE MAÇÃO
Designação do plano :
PLANO DE PORMENOR DOS ATOLEIROS
Designação da peça :
PERFIS TRANSVERSAIS TIPO E ELEMENTOS TÉCNICOS
Escala :
1/50
Revisão :
C-7.20
Data de edição :
JULHO 2020
Número de Ordem :
3_D

