


# ANEXO I

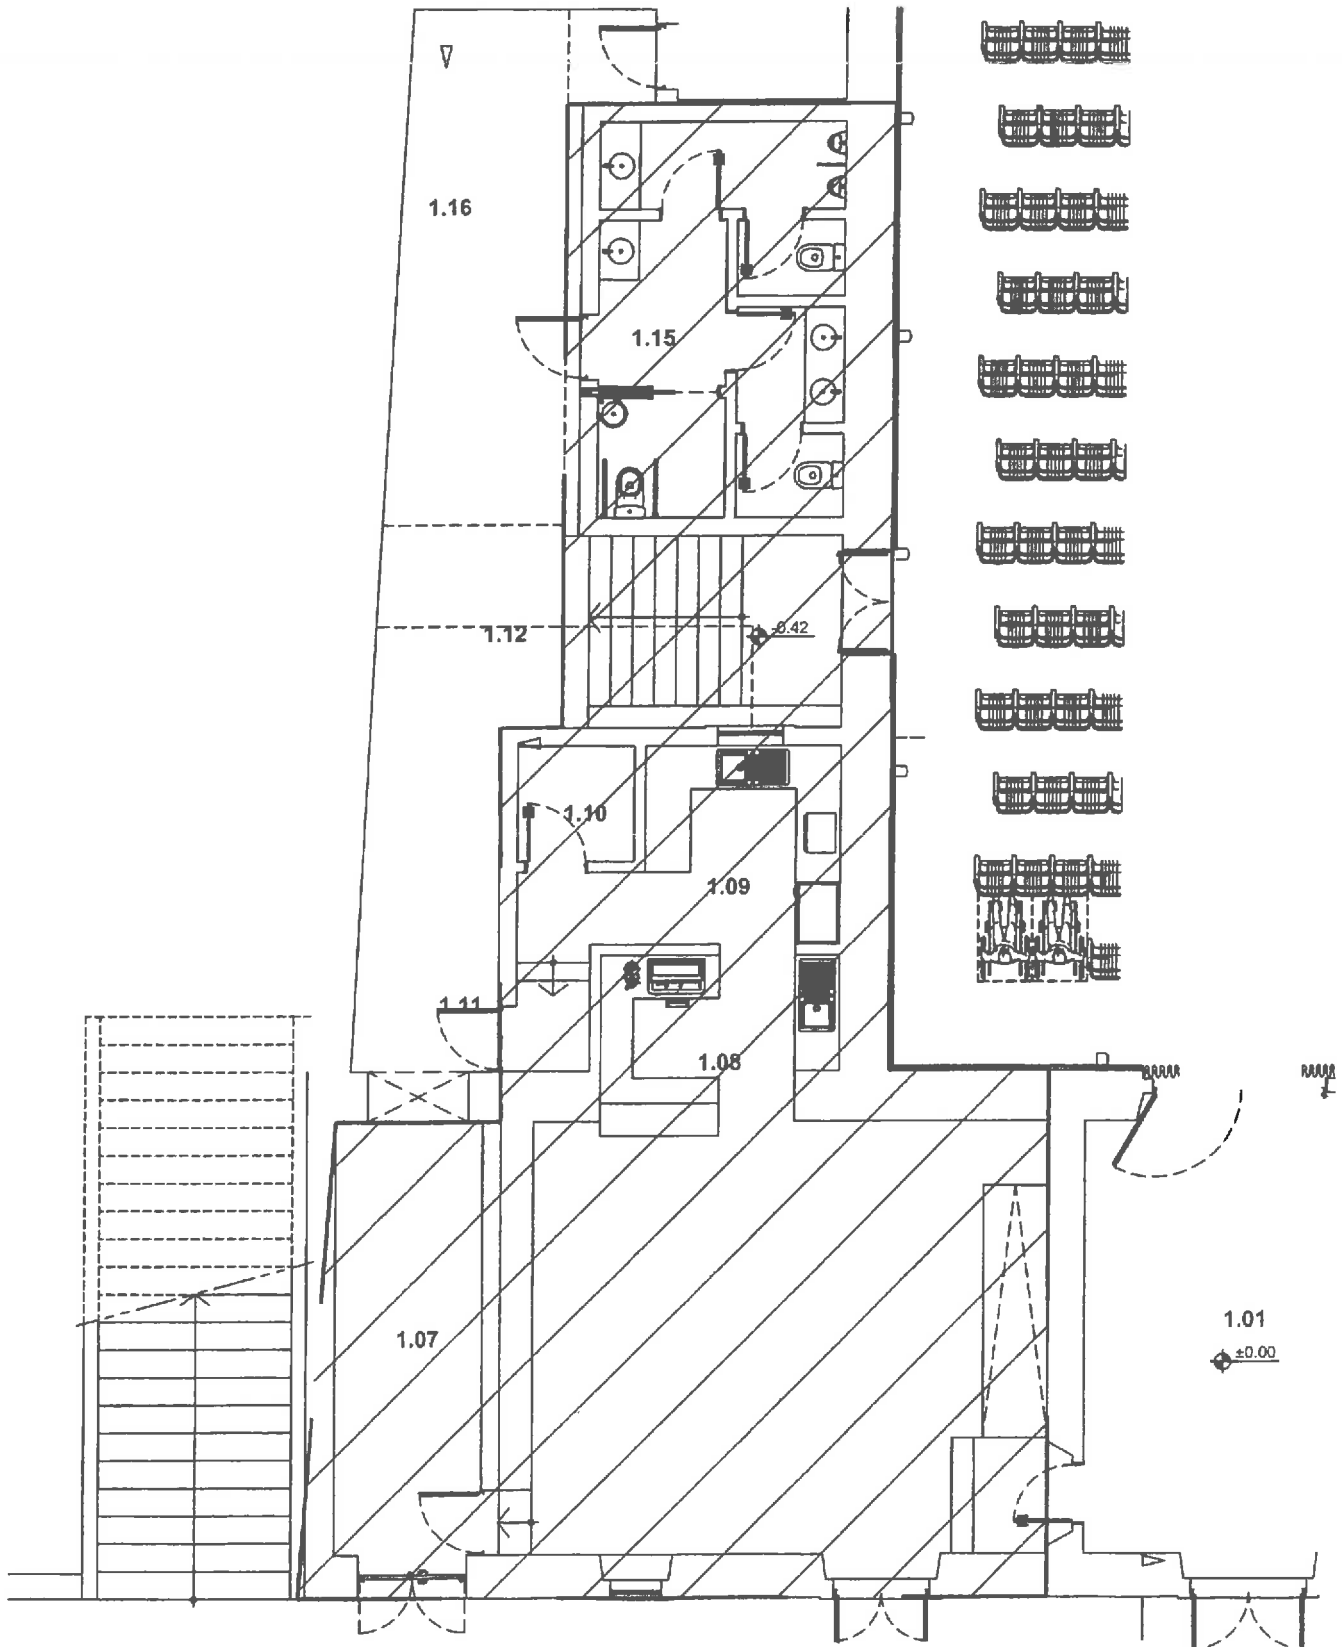

PLANTA DO PISO 1