



Legenda:

- Limite Propriedade
- Área de Servidão
- Limite Administrativo (CAOP 2022)

DISTRITO: Castelo Branco
CONCELHO: Vila de Rei
FREGUESIA: Vila de Rei

DISTRITO: Santarém
CONCELHO: Mação
FREGUESIA: Amêndoa

DONO DE OBRA:

ICNF
Instituto da Conservação da Natureza e das Florestas

FINANCIADO POR:

PRR
Plano de Recuperação e Resiliência

REPÚBLICA PORTUGUESA

Financiado pela União Europeia
NextGenerationEU

Constituição de servidões administrativas no âmbito da instalação da rede primária de faixas de gestão de combustível


Concurso Público n.º CP/21/2022/ICNF/SEDE

0 50 100 150 m

Nota: Em cópias deste desenho com formato diferente do A3 atender à escala gráfica

PLANTA PARCELAR


LOTE / TROÇO: Lote 5 / Troço 757		ESCALA: 1:2 000	
SIST. COORD. PLANIMÉTRICO: PT-TM06 / ETRS89	DATA: mar./24	N.º FOLHA: 7 de 8	VERSÃO: 1

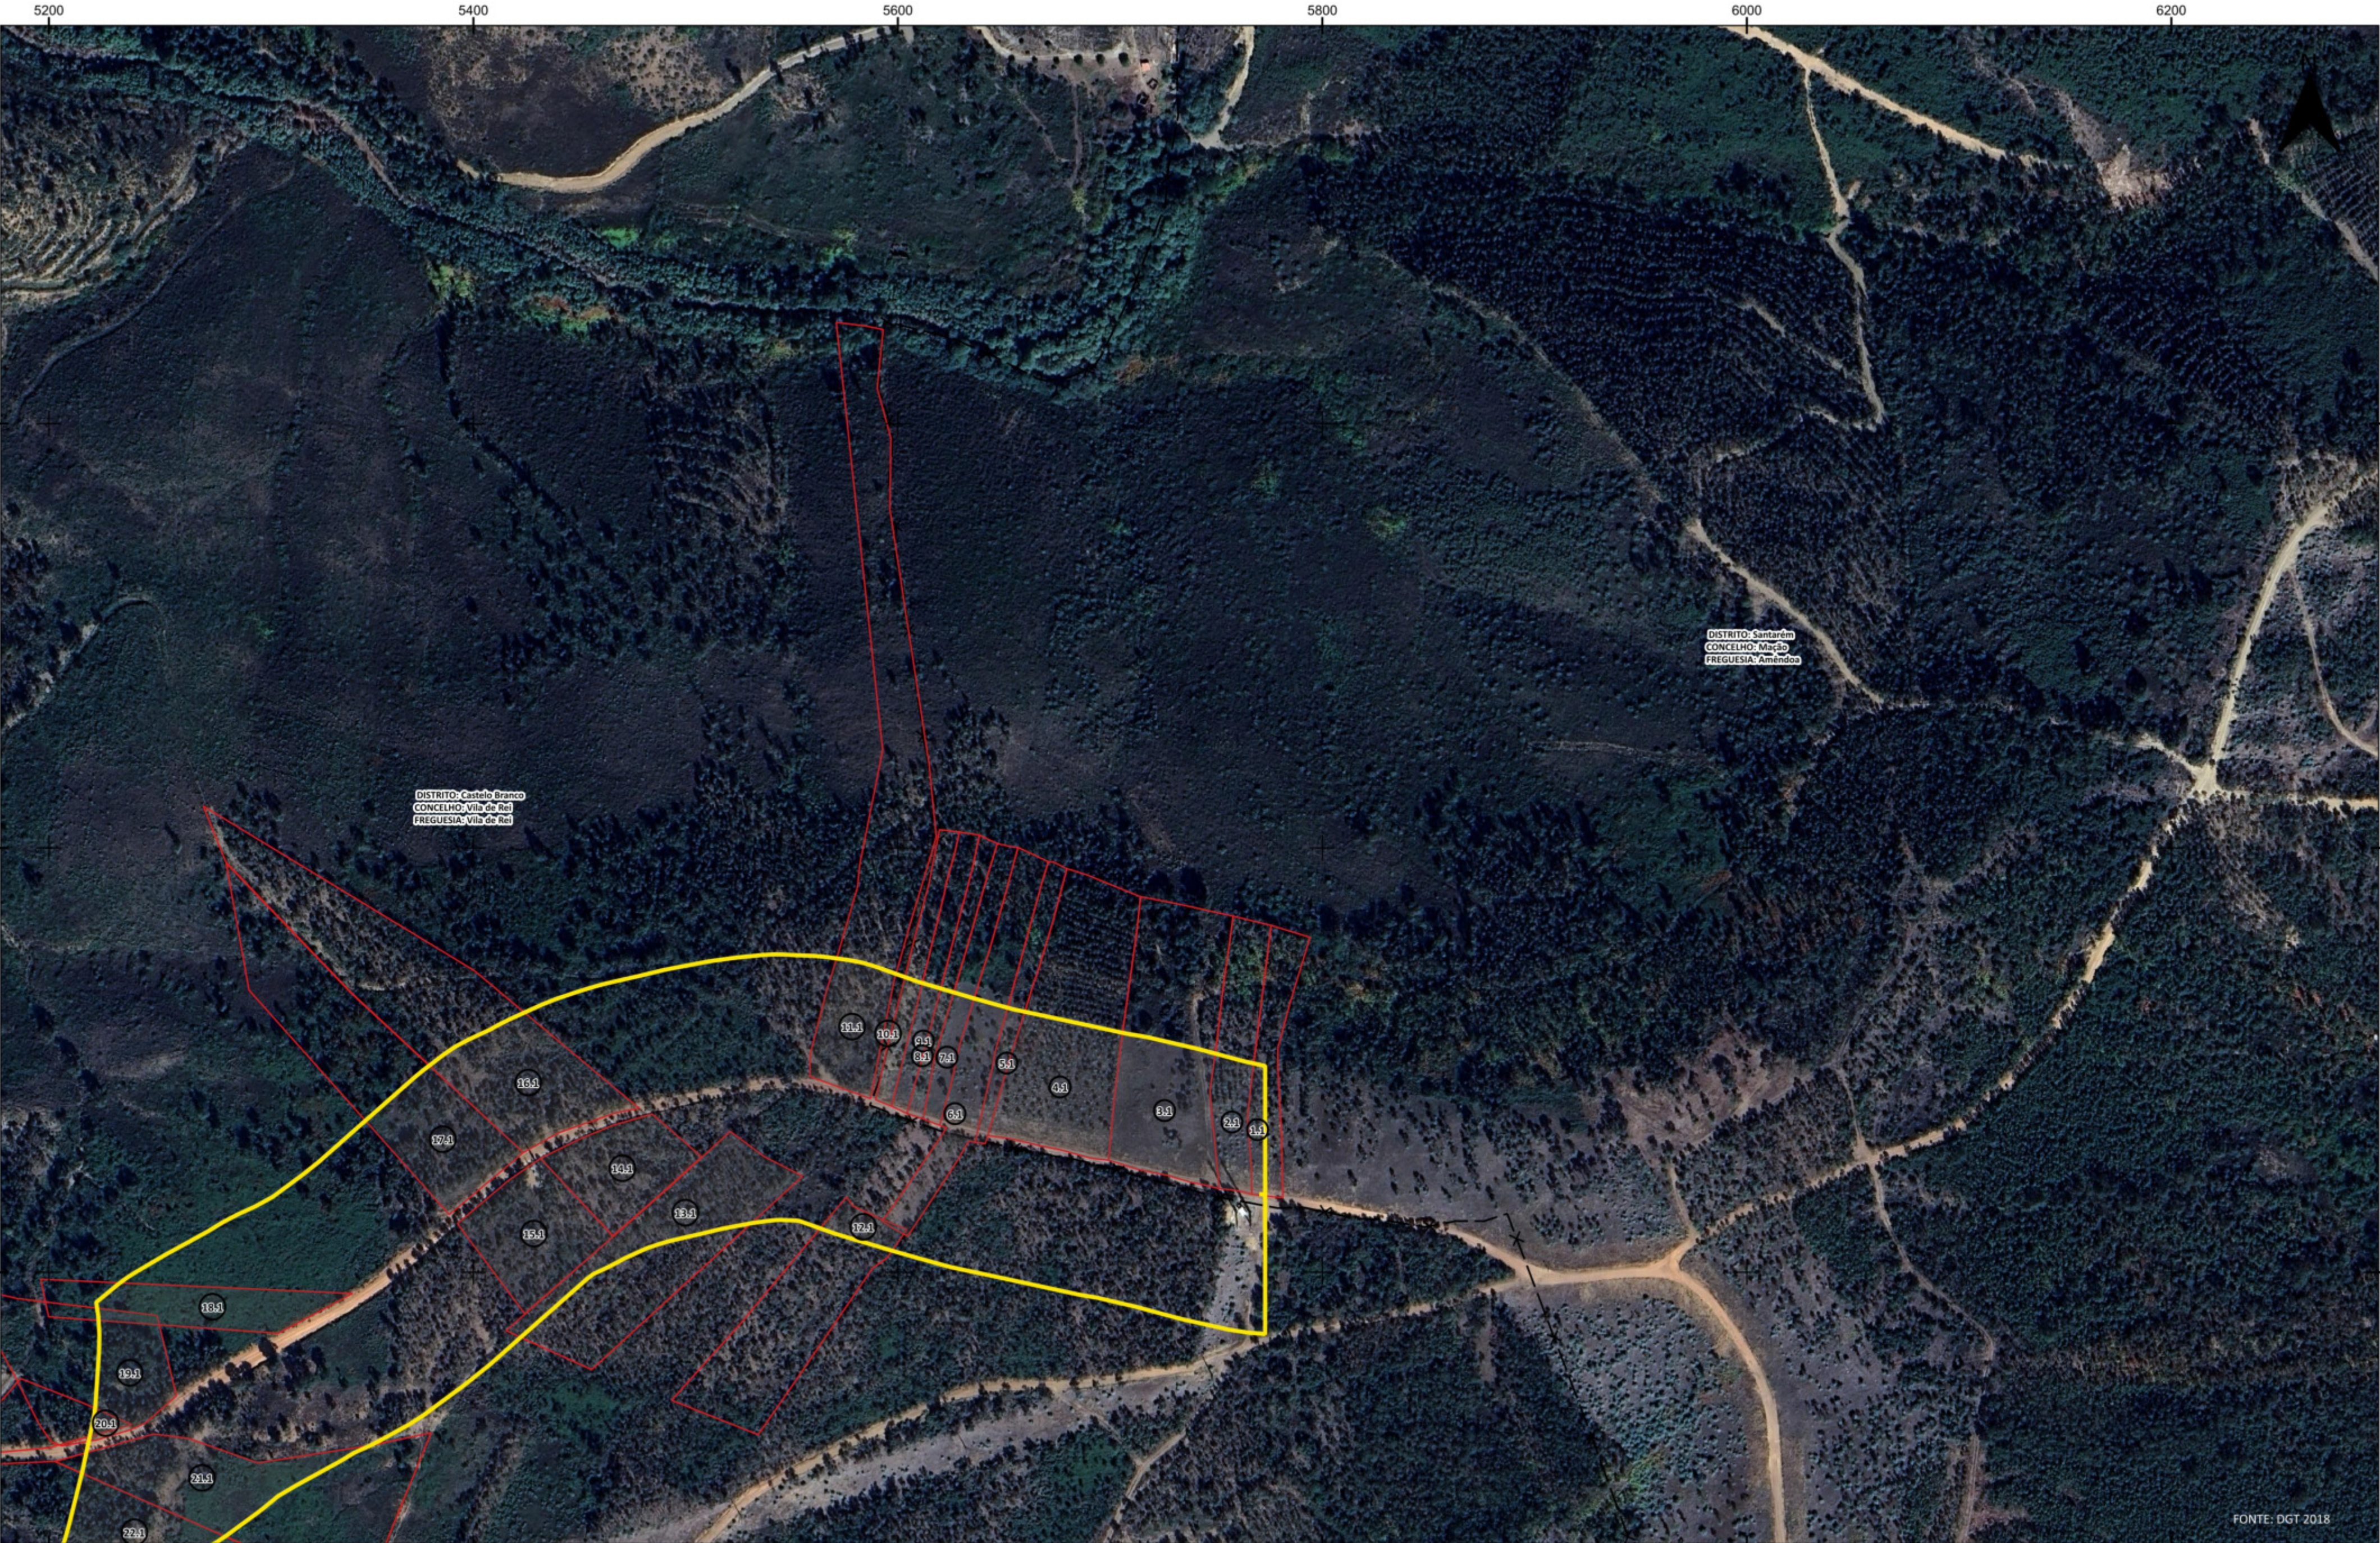

FONTE: DGT 2018

Legenda:

- Limite Propriedade
- Área de Servidão
- Limite Administrativo (CAOP 2022)

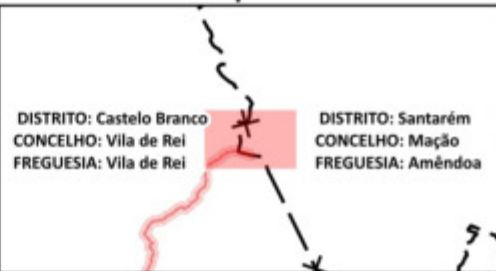

DONO DE OBRA:



Instituto da Conservação da Natureza e das Florestas

FINANCIADO POR:



PRR
Plano de Recuperação e Resiliência



REPÚBLICA PORTUGUESA



Financiado pela
União Europeia
NextGenerationEU

Constituição de servidões administrativas no âmbito da instalação da rede primária de faixas de gestão de combustível

Concurso Público n.º CP/21/2022/ICNF/SEDE

0 50 100 150 m

Nota: Em cópias deste desenho com formato diferente do A3 atender à escala gráfica

PLANTA PARCELAR	LOTE / TROÇO: Lote 5 / Troço 757	ESCALA: 1:2 000	
	SIST. COORD. PLANIMÉTRICO: PT-TM06 / ETRS89	DATA: mar./24	N.º FOLHA: 8 de 8
		VERSÃO: 1	