



Legenda:

- Limite de Propriedade
- Área de Servidão
- Limite Administrativo (CAOP 2022)

DONO DE OBRA:

FINANCIADO POR:


Constituição de servidões administrativas no âmbito da instalação da rede primária de faixas de gestão de combustível

Concurso Público n.º CP/21/2022/ICNF/SEDE

0 50 100 150 m

Nota: Em cópias deste desenho com formato diferente do A3 atender à escala gráfica

PLANTA PARCELAR		LOTE / TROÇO: Lote 5 / Troço 784		ESCALA: 1:2 000	
SIST. COORD. PLANIMÉTRICO: PT-TM06 / ETRS89		DATA: mar./24		N.º FOLHA: 1 de 8	VERSÃO: 1

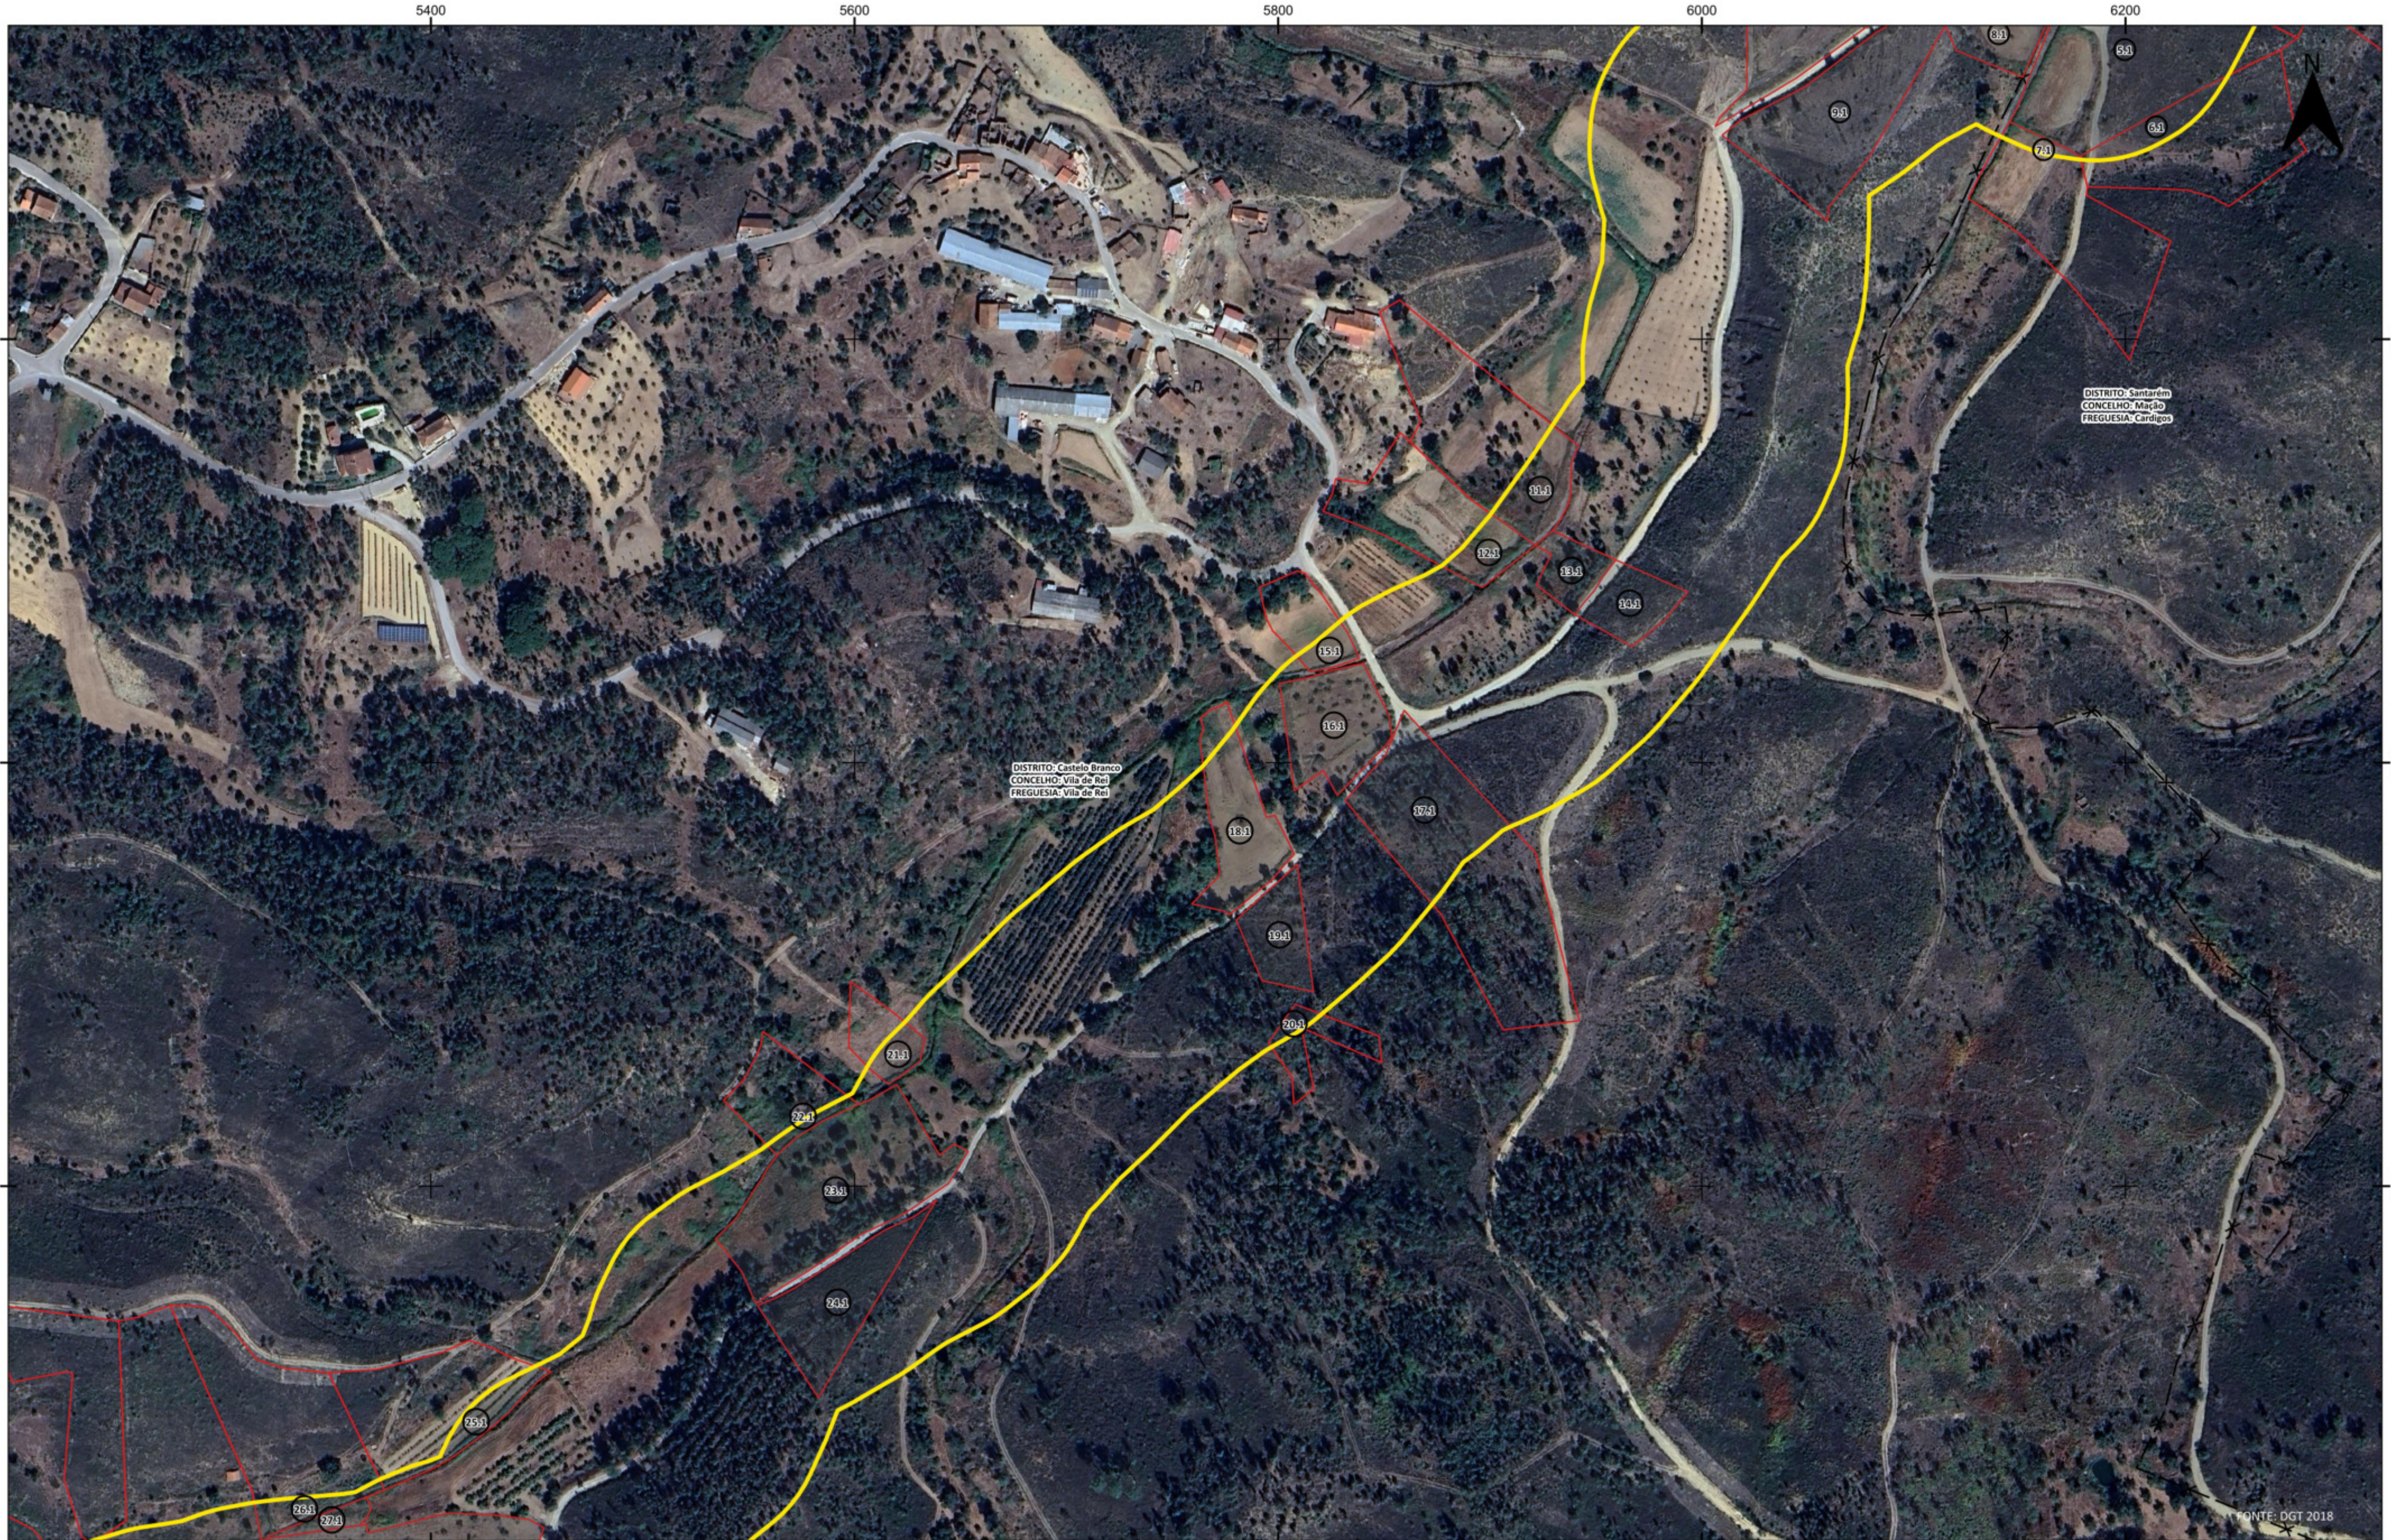

Legenda:

- Limite de Propriedade
- Área de Servidão
- Limite Administrativo (CAOP 2022)

DONO DE OBRA:

FINANCIADO POR:

Constituição de servidões administrativas no âmbito da instalação da rede primária de faixas de gestão de combustível

Concurso Público n.º CP/21/2022/ICNF/SEDE

0 50 100 150 m

Nota: Em cópias deste desenho com formato diferente do A3 atender à escala gráfica

PLANTA PARCELAR		LOTE / TROÇO: Lote 5 / Troço 784		ESCALA: 1:2 000	
SIST. COORD. PLANIMÉTRICO: PT-TM06 / ETRS89		DATA: mar./24		N.º FOLHA: 2 de 8	VERSÃO: 1