

Plano de Pormenor dos Atoleiros

Plano de Pormenor da Zona Envolvente à Nova Escola EB 2,3 + S de Mação


3_H

Planta de Qualificação do Solo Urbano

Revisão D- 10.20

outubro 2020

SIMBOLOGIA ESCALA 1:1000 "MAÇÃO-ATOLEIROS"

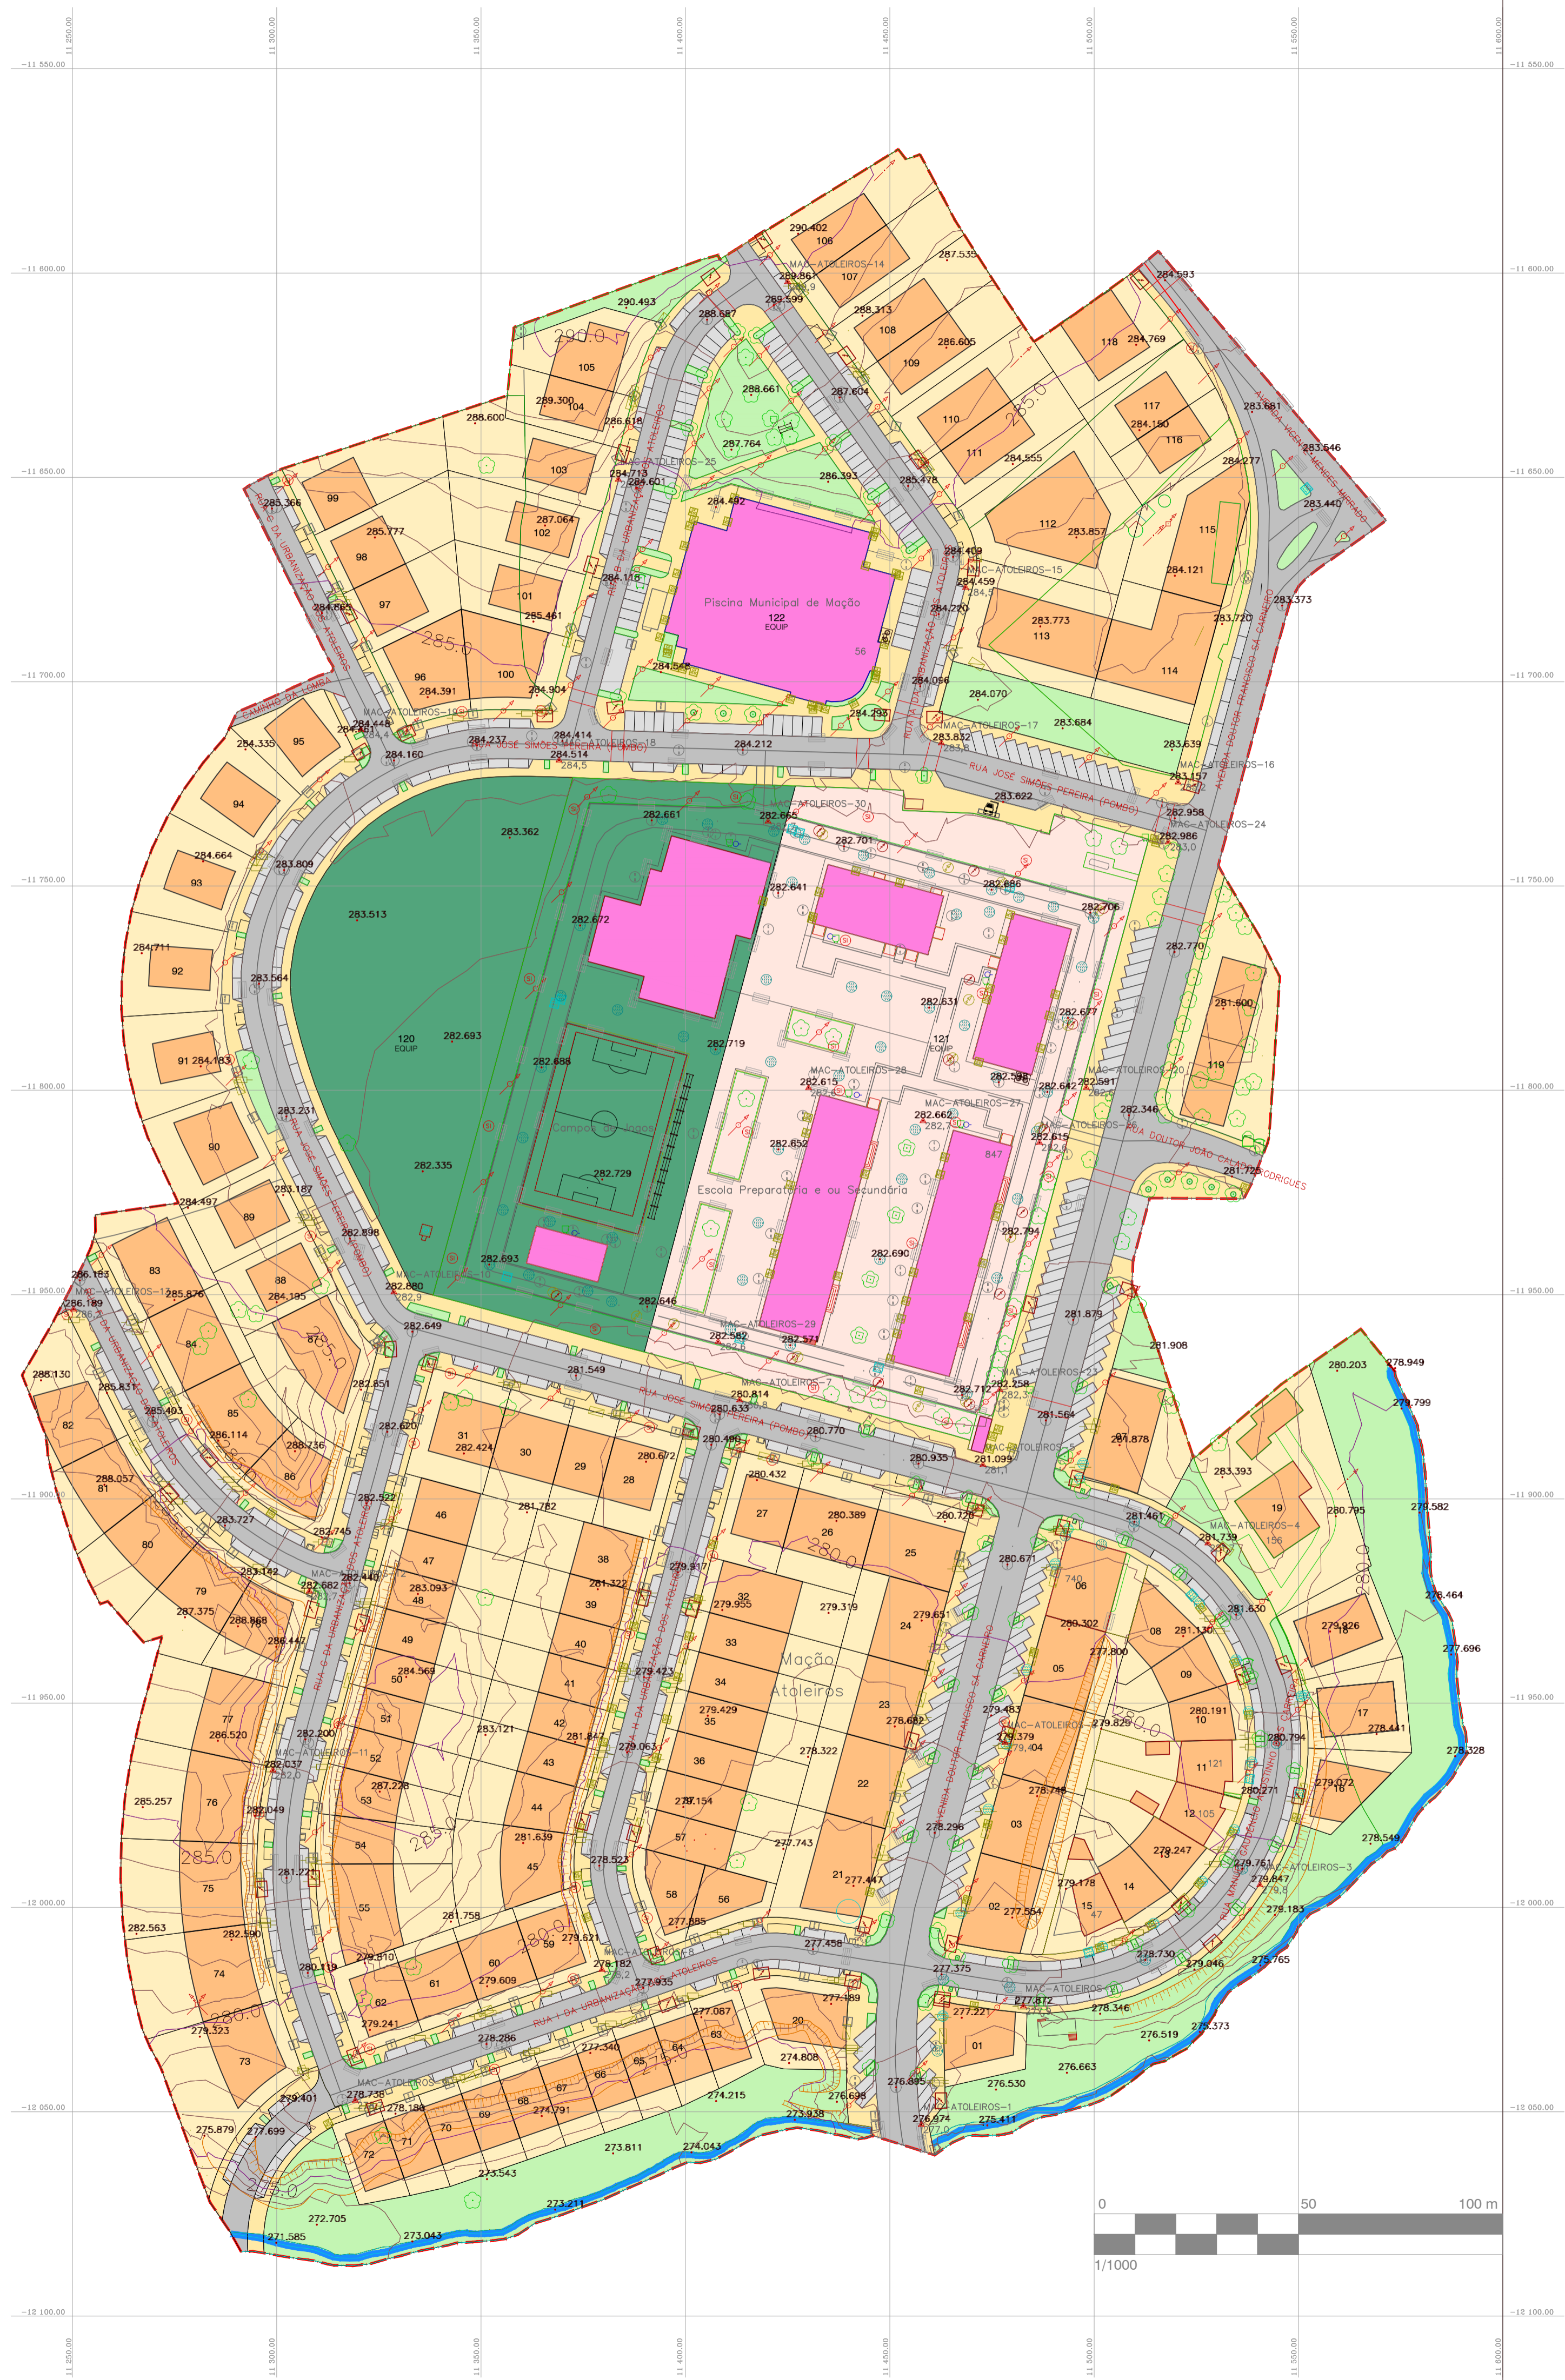


a) representação á escala

01990101	Estação Topográfica	
LIMITES		
02030101	Muro de Alvenaria	
02030102	Muro de Pedra Solta	
02030107	Muro com Gradeamento	
02030109	Muro Suporte	
02030301	Vedação de Arame ou Rede	
02040101	Portão	
RELEVO		
03010101	Curva de Nível Mestra	
03010103	Curva de Nível Secundária	
03010201	Ponto Cotado	
03030101	Limite Superior do Talude-artificial	
03030102	Limite Inferior do Talude-artificial	
03020201	Talude (Limite Superior-2D)	
03030101	Talude (Limite Superior-2D)	
CONSTRUÇÃO		
06000000	Construção em Geral a)	
06000099	Ruína	
06010307	Edifício de Educação/Investigação a)	
06020102	Vivenda, Casa a)	
06020103	Prédio a)	
06020201	Garagem a)	
06020202	Telheiro, Alpendre a)	
06020203	Arrecadação a)	
06020204	Escadas a)	
06020207	Rampa a)	
06090105	Depósito de Água de Superfície a)	
06090106	Chafariz, Bica, Fontanário, Fonte	
06090202	Posto de Transformação a)	
06090302	Gasómetro a)	
06120101	Pavilhão Gimno-Desportivo a)	
06120102	Piscina a)	
06160100	Contentor de Recolha de Resíduos Sólidos	
06160101	Ecoponto	
06169997	Papeleira	
06169999	Banco	
06169998	Suporte para Bicicleta	
06080111	Instalação de Paragem de Autacarro a)	
ESTRUTURAS DE TRANSPORTE E ABASTECIMENTO		
08010101	Paço a)	
08010198	Captação, Furo	
08010199	Boca, Marco de Incêndio	
08010107	Caixa de Visita-Água de Abastecimento	
08011010	Caixa de Visita-Águas Pluviais	
08011102	Caixa de Visita-Águas Residuais	
08011103	Sumidouro, Sargeta	
08011104	Valete	
08010404	Caixa de Visita-Eletricidade	
08010605	Caixa de Visita-Gás	
08010708	Caixa de Visita-Telecomunicações	
08019999	Armário de Infraestruturas Gerais	
08019998	Caixa de Visita de Infraestruturas Gerais	
08010501	Poste de Alta Tensão	
08010502	Poste de Baixa Tensão	
08010503	Poste de Iluminação	
08010701	Poste Telefónico	
ÁREAS DE LAZER E DE RECREIO		
09010102	Campo de Jogos sem Bancadas	
09010103	Limite de Recinto de Prática Desportiva	
09020000	Áreas Verdes em Geral	
VIAS DE COMUNICAÇÃO		
10010304	Caminho Vicinal	
10010305	Vereda	
10010306	Rua, Avenida, Rotunda, Passeio	
10010312	Eixo de Rua, Avenida, Rotunda, Passeio	
10010307	Arruamento	
10010313	Eixo de Arruamento	
10010104	Parque de Estacionamento a)	
10070102	Paragem de Autocarro a)	
10110204	Aqueduto	
10110206	Passadeira	
ÁREAS AGRÍCOLAS E FLORESTAIS		
11010101	Cultura Arvensa de Regadio, Horta	
11020101	Mato	
11030200	Olival	
11090202	Pinheiros	
11090500	Árvore Isolada	
HIDROGRAFIA		
12010601	Linha de Água	
12010603	Eixo de Linha de Água	
12020602	Tanque	
ÁREAS COM OUTRAS UTILIZAÇÕES		
13060000	Áreas de Utilização Pública e Oficial	
ADICIONAIS		
20010101	Limite de Folha	
20010104	Limite de Trabalho	

LEGENDA

Limite da Área de Intervenção	
Linha de Água	
Espaços Habitacionais	
Espaços Verdes	
Área Mínima Permeável (Mancha Indicativa)	
ESPAÇOS DE USO ESPECIAL	
Espaços de Equipamento	
Espaços de Infraestruturas Estruturantes	
Espaço Verde Equipado	

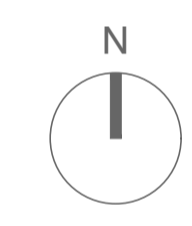

Cartografia de Base

Designação: Cartografia Topográfica 1k de 12,7 ha em Atoleiros Mação
 Entidade Produtora: Câmara Municipal de Mação
 Entidade Proprietária: Câmara Municipal de Mação
 Data de Homologação: 08-03-2019
 Número de Processo de Homologação: 507
 Entidade Responsável pela Homologação: Direcção Geral do Território (DGT)
 Sistema de Georeferência: PT-TM06/ETRS89
 Exactidão Posicional Planimétrica: 0,18m
 Exactidão Posicional Altimétrica: 0,25m
 Precisão Temática (completude): 0,05
 Precisão Posicional Nominal: 6,05m

Entidade responsável:	CÂMARA MUNICIPAL DE MAÇÃO	
Designação do plano:	PLANO DE PORMENOR DOS ATOLEIROS	
Designação da peça:	PLANTA DE QUALIFICAÇÃO DE SOLO URBANO	
Escala:	1/1000	Data de edição: OUTUBRO 2020
Revisão:		Número de Ordem: 3_H
D 10.20		